




COORDENADAS GEOGRÁFICAS -
CUBÍCULO DE MEDIÇÃO
9°18'50.85"S, 37°58'52.55"O

IDENTIFICAÇÃO	DESCRIÇÃO	UND	QTD.
REDE AÉREA DE INTERLIGAÇÃO EXTERNA 13,8 kV (Rua - Cubículo)	CABO 3#35mm²-CAA-13,8kV	m	30
REDE AÉREA DE INERLIGAÇÃO INTERNA 13,8 kV (Cubículo - Subestação)	CABO 3#35mm²-CAA-13,8kV	m	3

CUBÍCULO DE MEDIÇÃO
EM MT PARA 1000 KVA

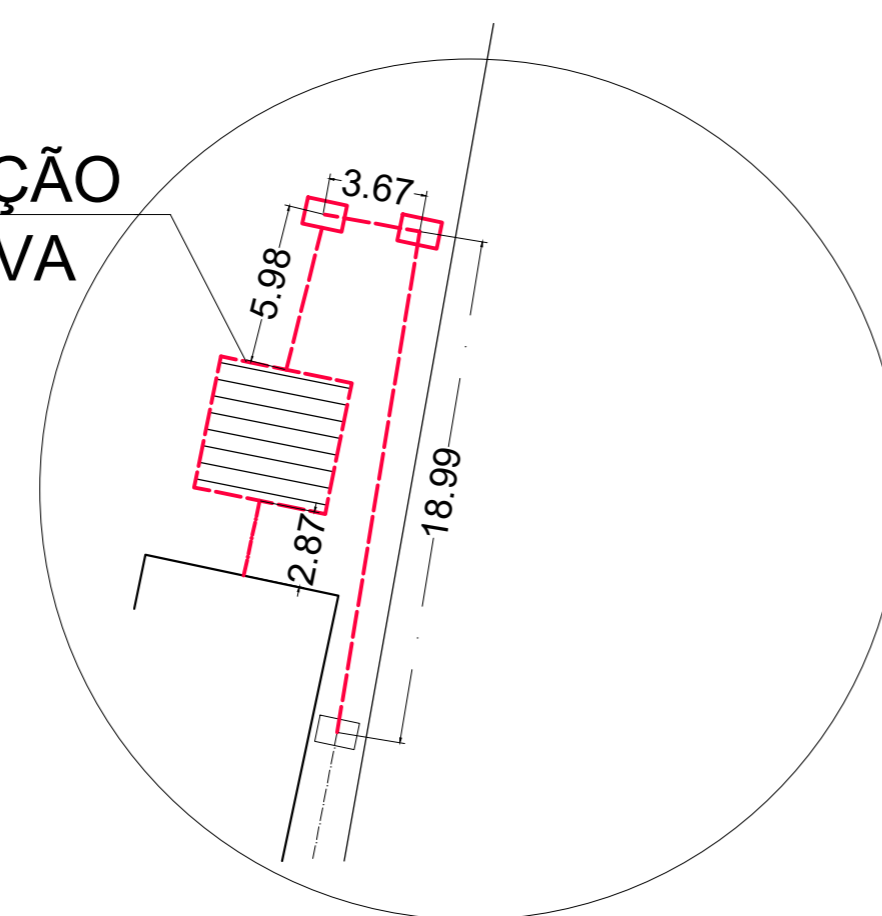

GOVERNO DO ESTADO DE ALAGOAS
SECRETARIA DE ESTADO DA INFRA-ESTRUTURA
COMPANHIA DE SANEAMENTO DE ALAGOAS

TÍTULO:
CUBÍCULO DE MEDIÇÃO PARA MIGRAÇÃO AO MERCADO LIVRE DE ENERGIA

ASSUNTO:
PLANTA BAIXA DE SITUAÇÃO DA ETA ALTO DO SERTÃO

LOCAL:
ÁGUA BRANCA - AL

RESPONSÁVEL:
CRISTOVAM LINS

ESCALA:
1:900

DATA:
ABRIL/2023

PRANCHA:
01/01