



DETALHE - ESTAÇÃO DE TRATAMENTO DE ÁGUA  
Esc. 1:50

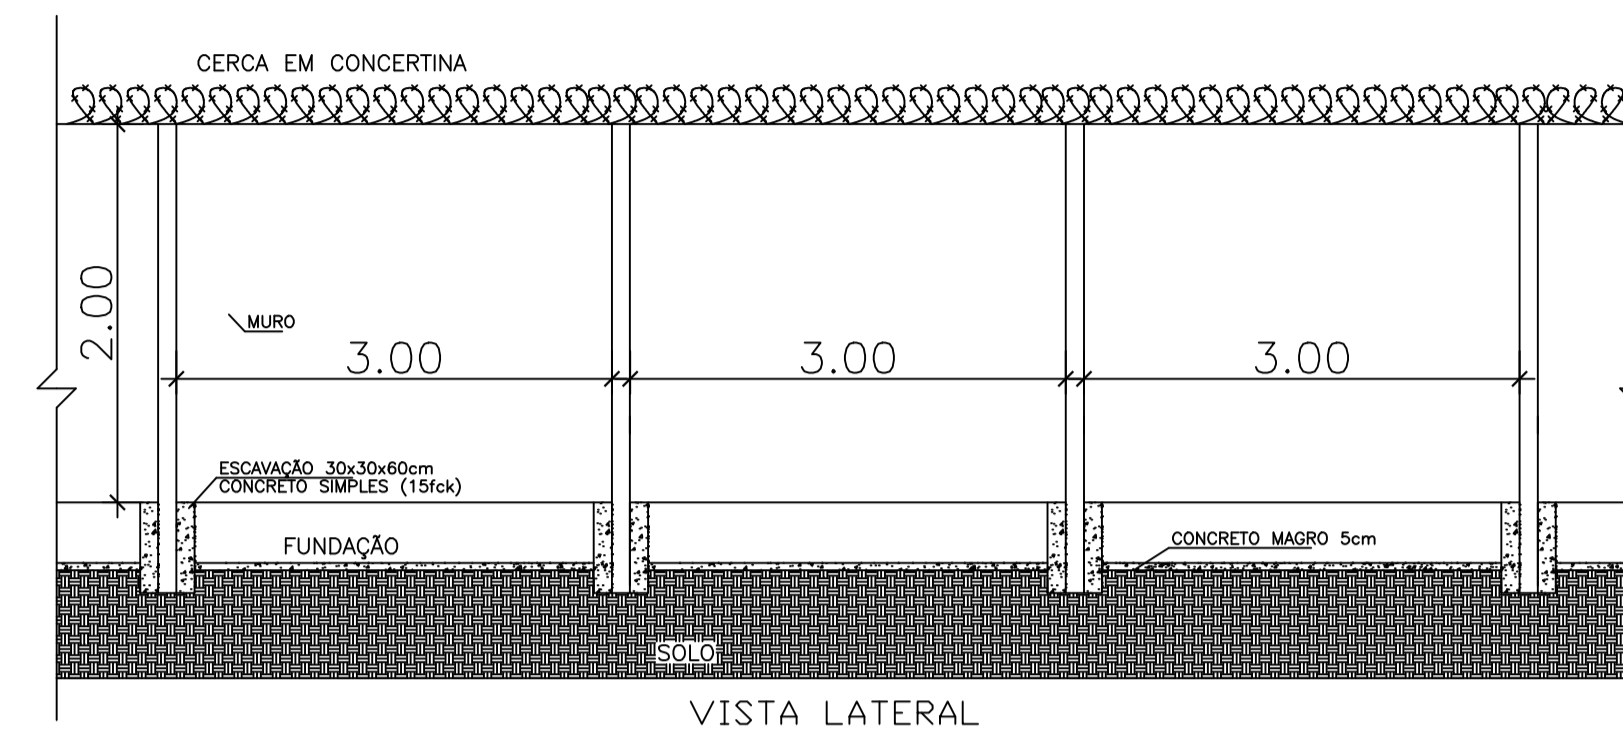

DETALHE 03 - MURO PADRAO CASAL

Esc. 1:50

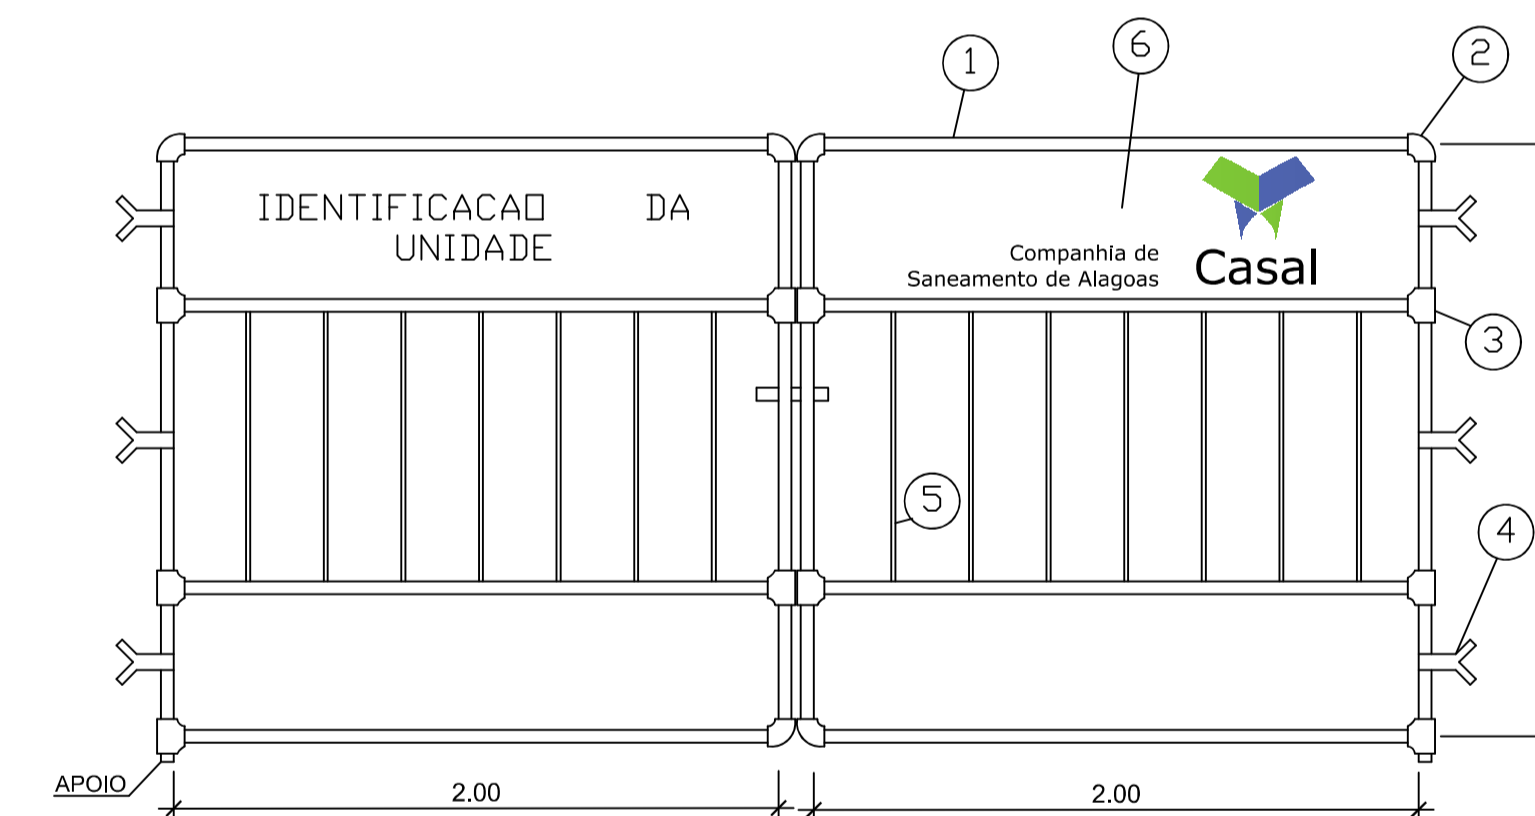

NOTA

1	- CANO GALVANIZADO	Ø 1 1/4"	- BARRA	Ø 2" x 1/8"
2	- JOELHO GALVANIZADO	Ø 1"	- CANO GALVANIZADO	Ø 1 1/2"
3	- TE GALVANIZADO	Ø 1" 6x	- CHAPA PRETA	esp. 7/64"

DETALHE 02 - PORTAO PADRAO CASAL

Esc. 1:50



GOVERNO DO ESTADO DE ALAGOAS  
SECRETARIA DE ESTADO DA INFRA-ESTRUTURA  
COMPANHIA DE SANEAMENTO DE ALAGOAS

TITULO: SISTEMA DE ABASTECIMENTO DE ÁGUA - ADUTORA	
ASSUNTO: DETALHE ESTAÇÃO DE TRATAMENTO DE ÁGUA	
LOCAL: SÃO LUIS DO QUINTUNDE/AL	RESPONSÁVEL: ENG. AMBIENTAL JULIO CESAR TÉC. IND. DIOGO PEREIRA
ESCALA: INDICADA	FRANCHA: EST. JONATHAN NUNES
DATA: JUNHO/2021	02/06