
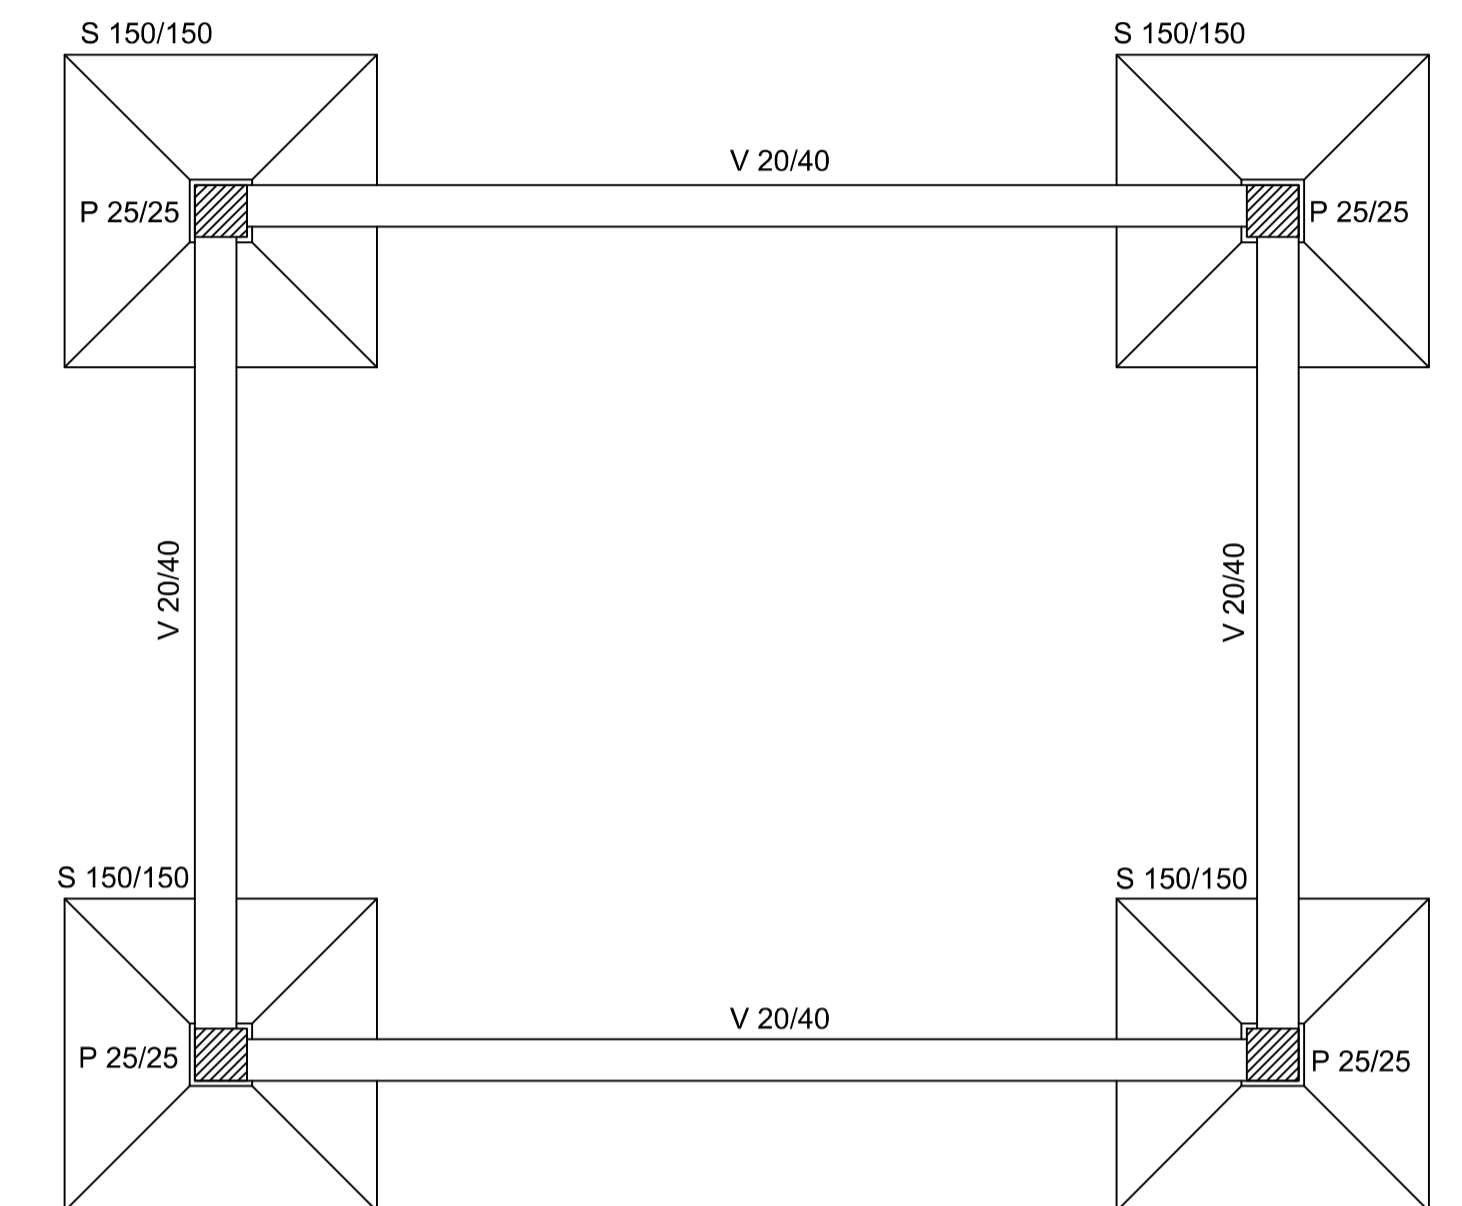
 
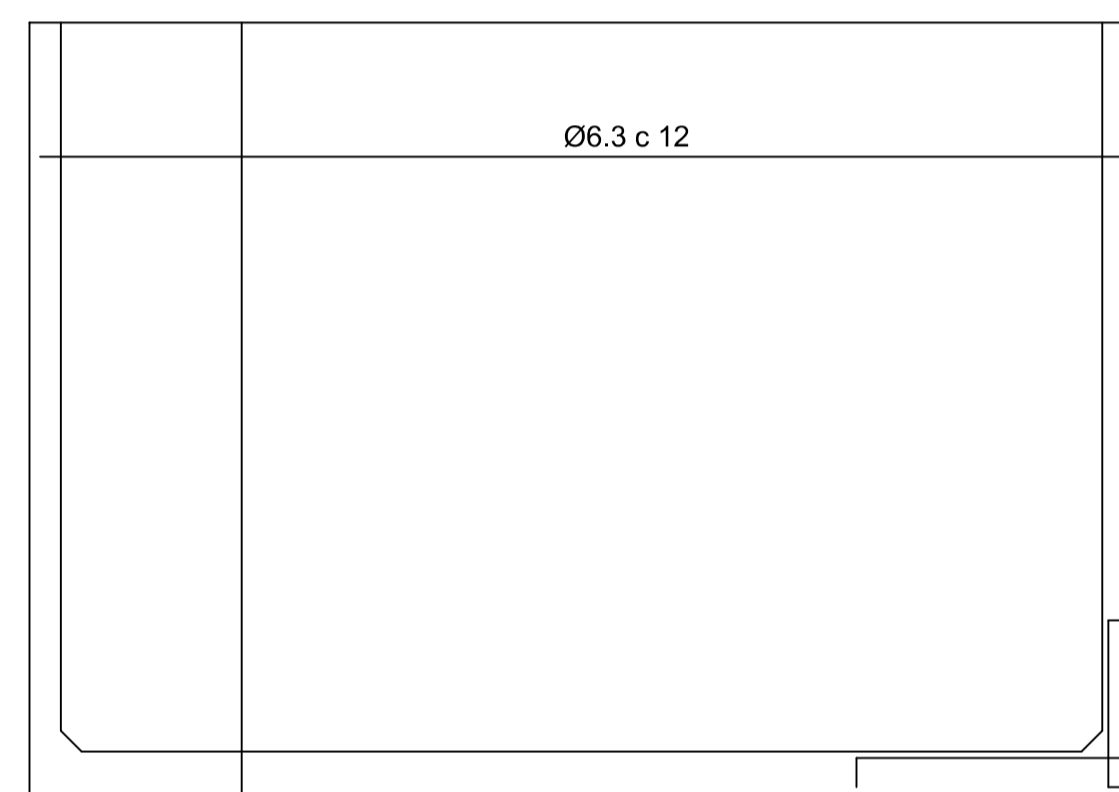
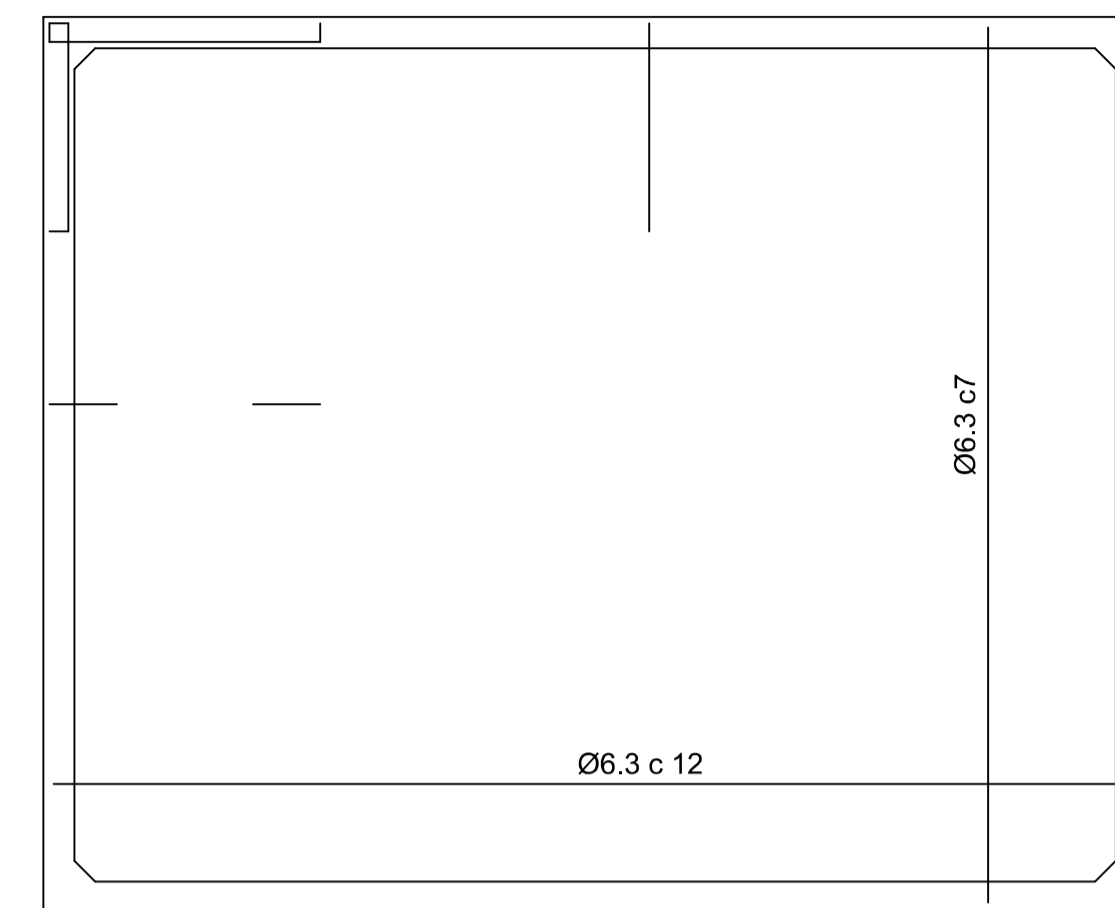



CORTE VERTICAL DO RESERVATÓRIO

Esc. _____ 1:50

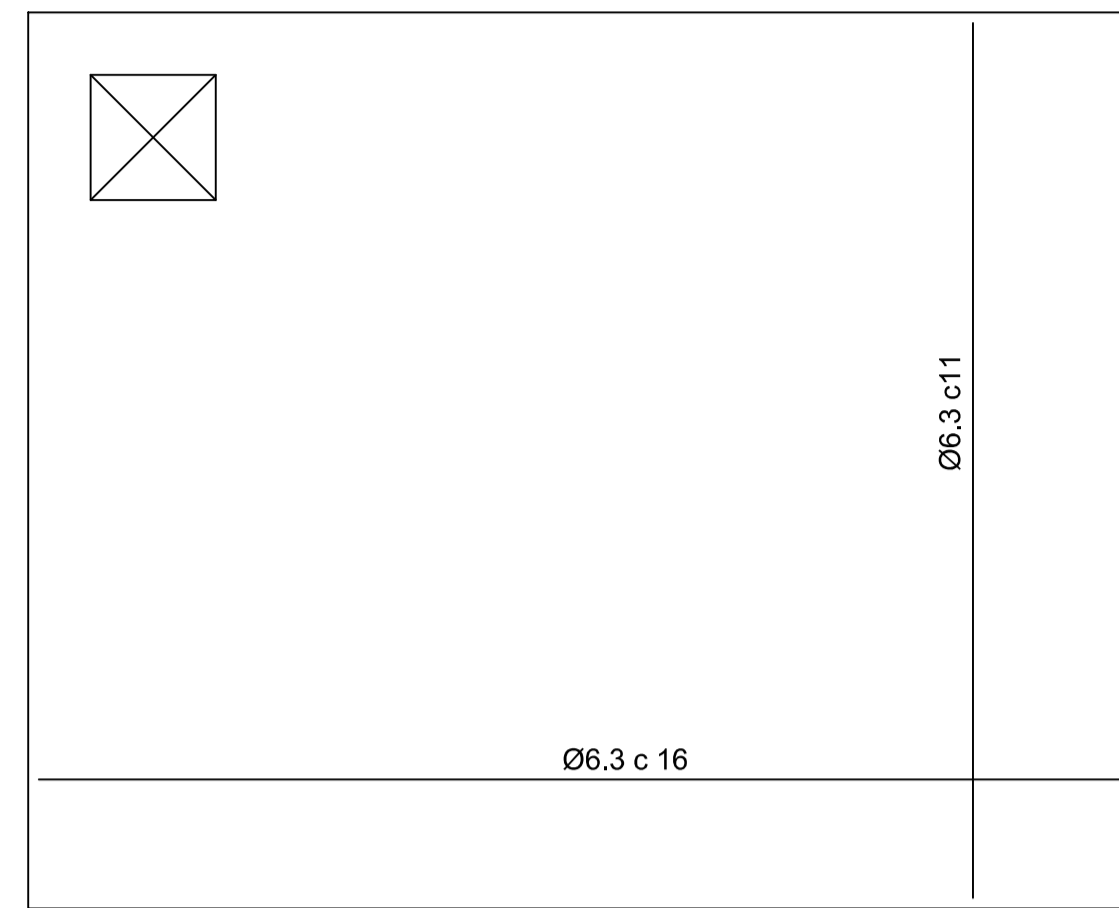


DIMENSÕES FUNDAÇÕES

Esc. _____ 1:50

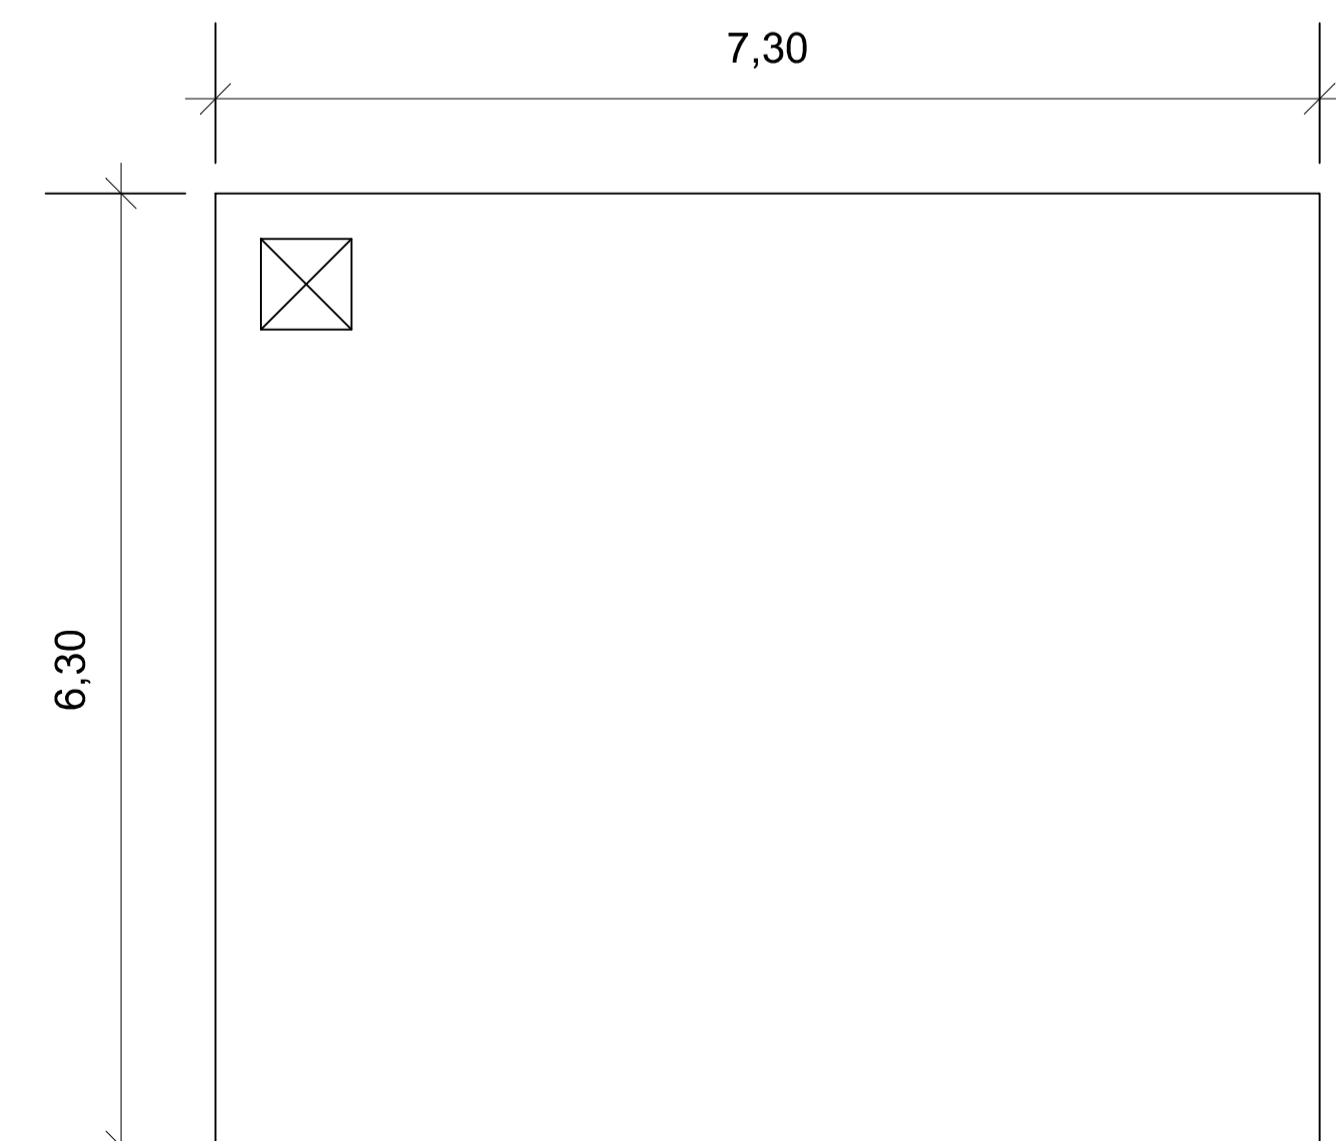


FORMA DA TAMPA DO RESERVATÓRIO

Esc. _____ 1:50

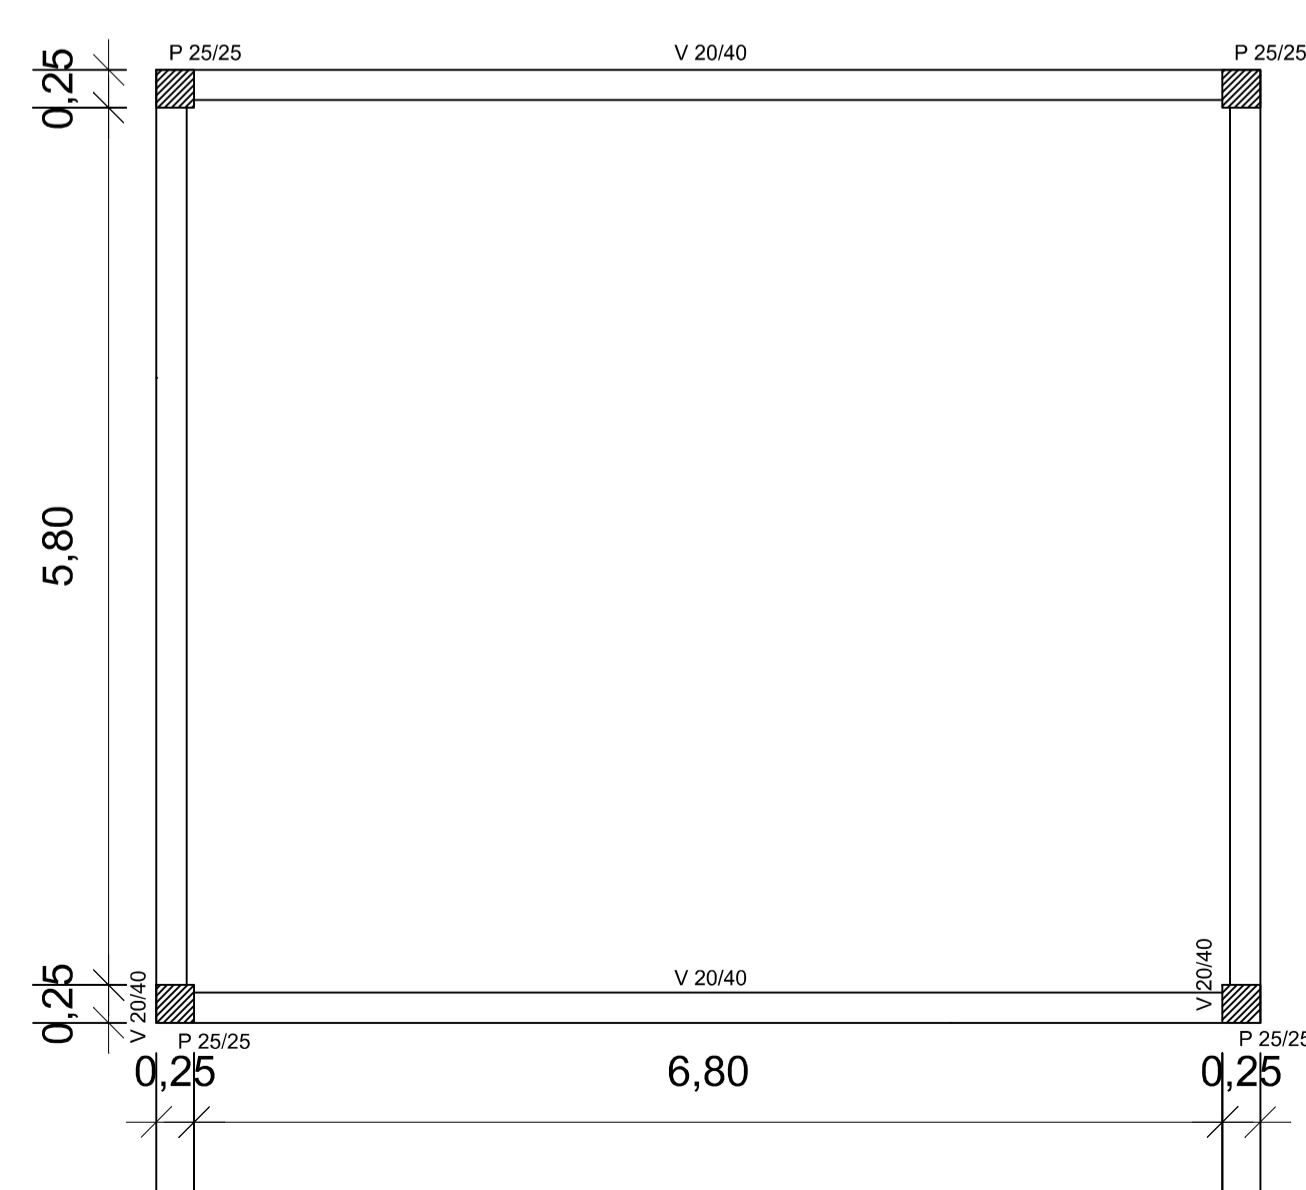

DIMENSÕES VIGAS E PILARES

Esc. _____ 1:50

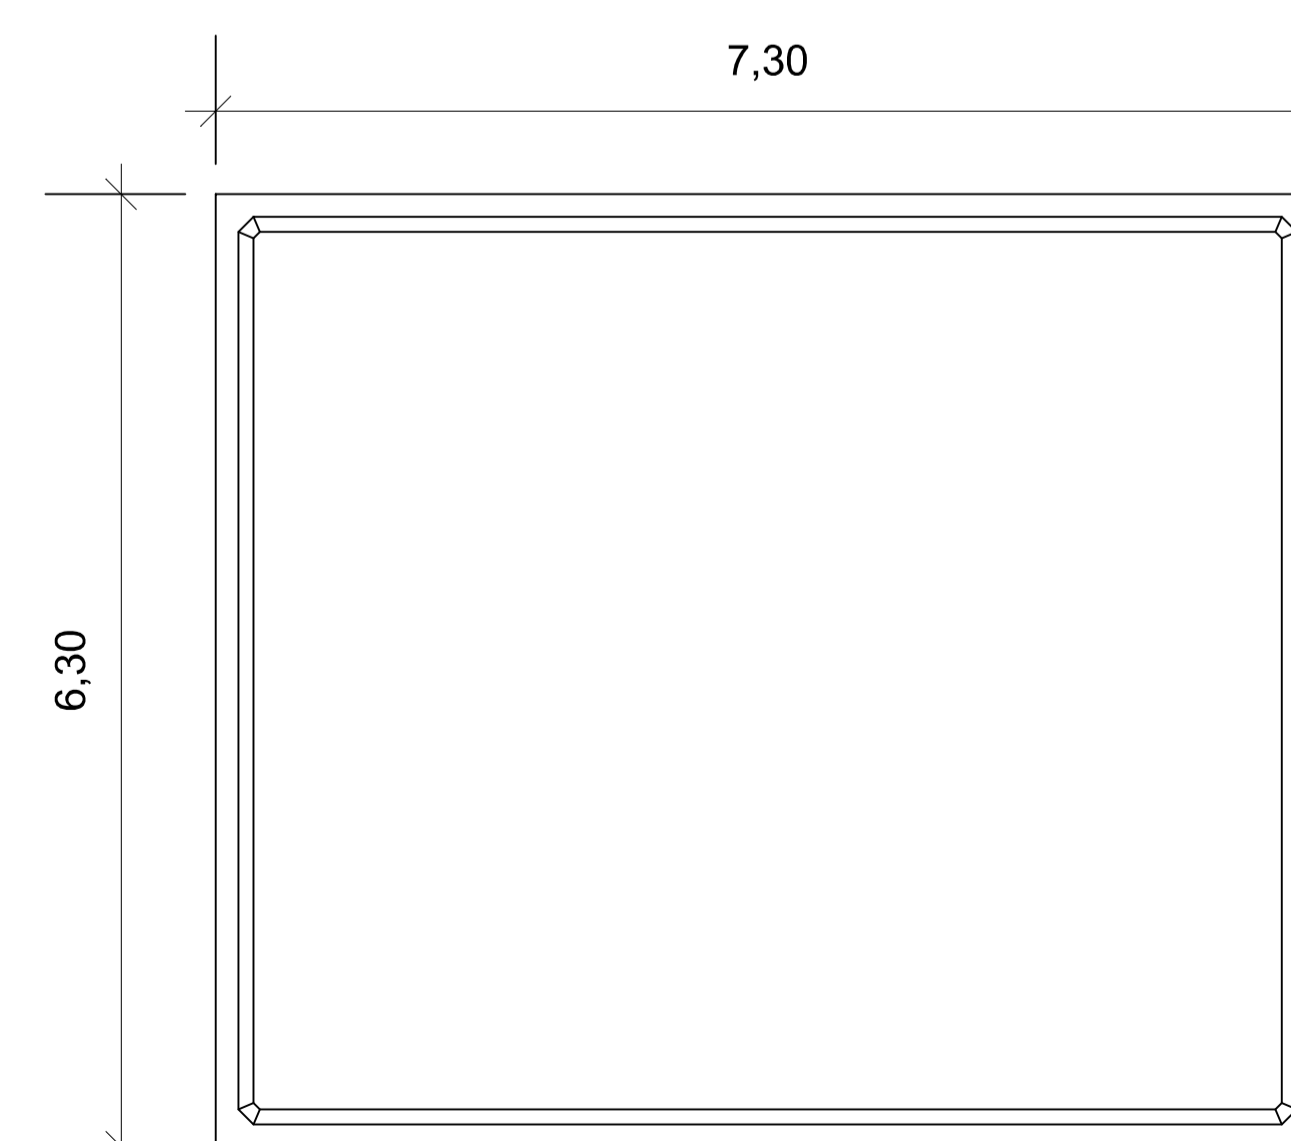

FORMA DAS PAREDES DO RESERVATÓRIO

Esc. _____ 1:50



GOVERNO DO ESTADO DE ALAGOAS
SECRETARIA DE ESTADO DA INFRA-ESTRUTURA
COMPANHIA DE SANEAMENTO DE ALAGOAS

TÍTULO: SISTEMA DE ABASTECIMENTO DE ÁGUA - ADUTORA			
ASSUNTO: DETALHE 04 - RESERVATÓRIO ELEVADO 150m ³			
LOCAL: SÃO LUÍS DO QUINTUNDE/AL	RESPONSÁVEL: ENG. AMBIENTAL JULIO CÉSAR TÉC. IND. DIOGO PEREIRA		PRANCHA: 04/06
ESCALA: 1/50	DATA: JUNHO/2021	CADISTA: EST. JONATHAN NUNES	